


Схема расположения здания на земельных участках

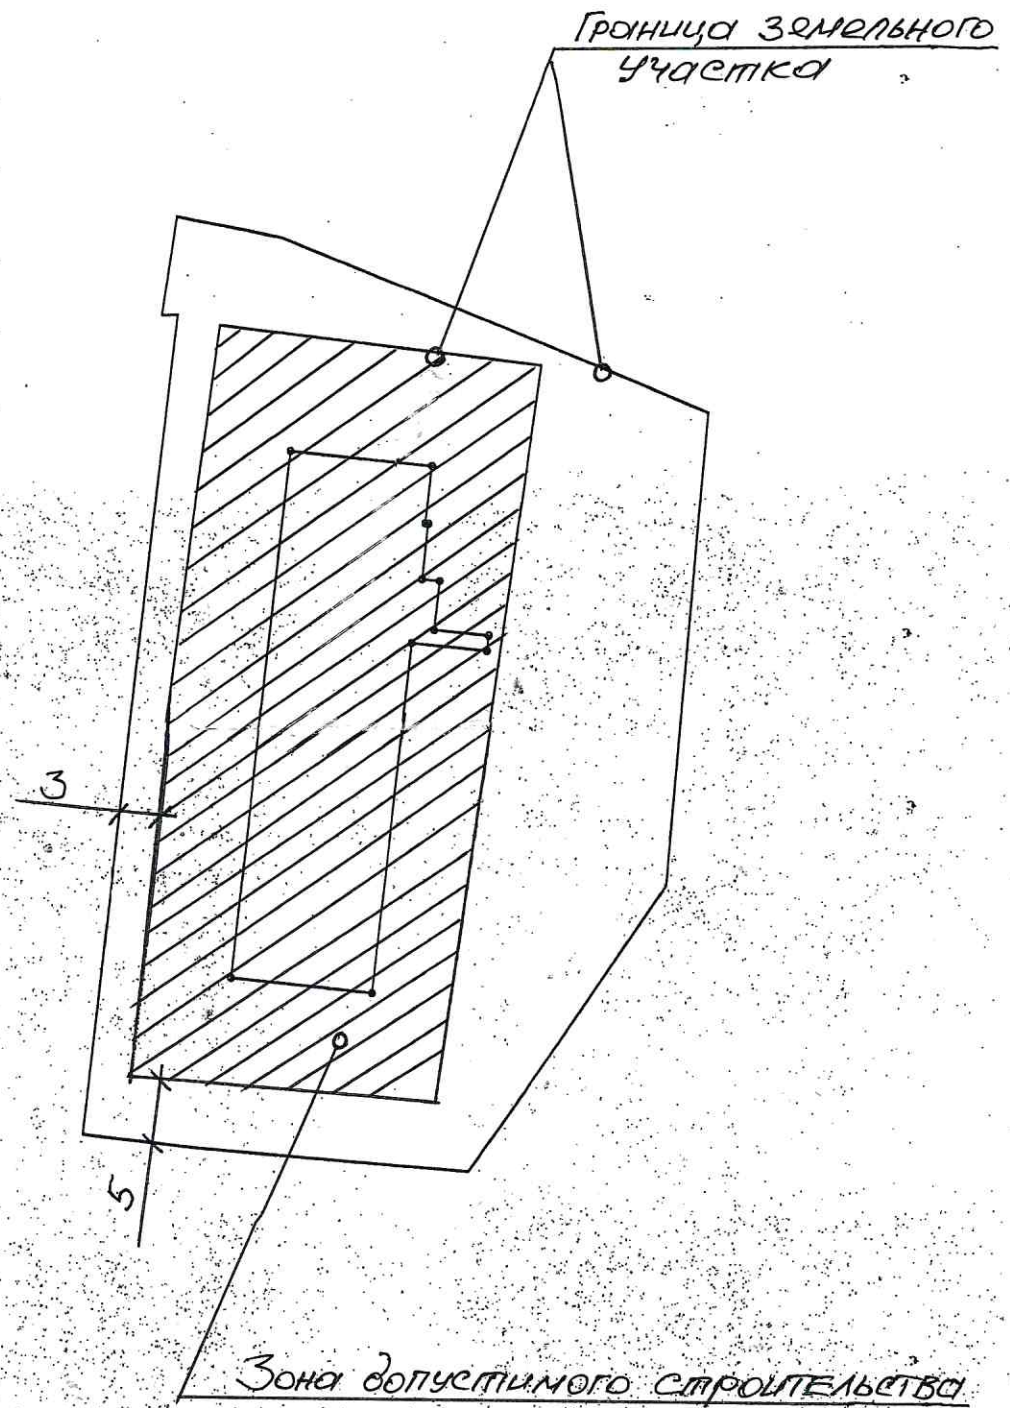

Условные обозначения: